




PLAN OGÓLNY GMINY BLIZANÓW - UZASADNIENIE - CZĘŚĆ TEKSTOWA
Załącznik nr 2 - Obszary niezabudowane umożliwiające realizację
funkcji mieszkaniowej określone w planie ogólnym gminy Blizanów

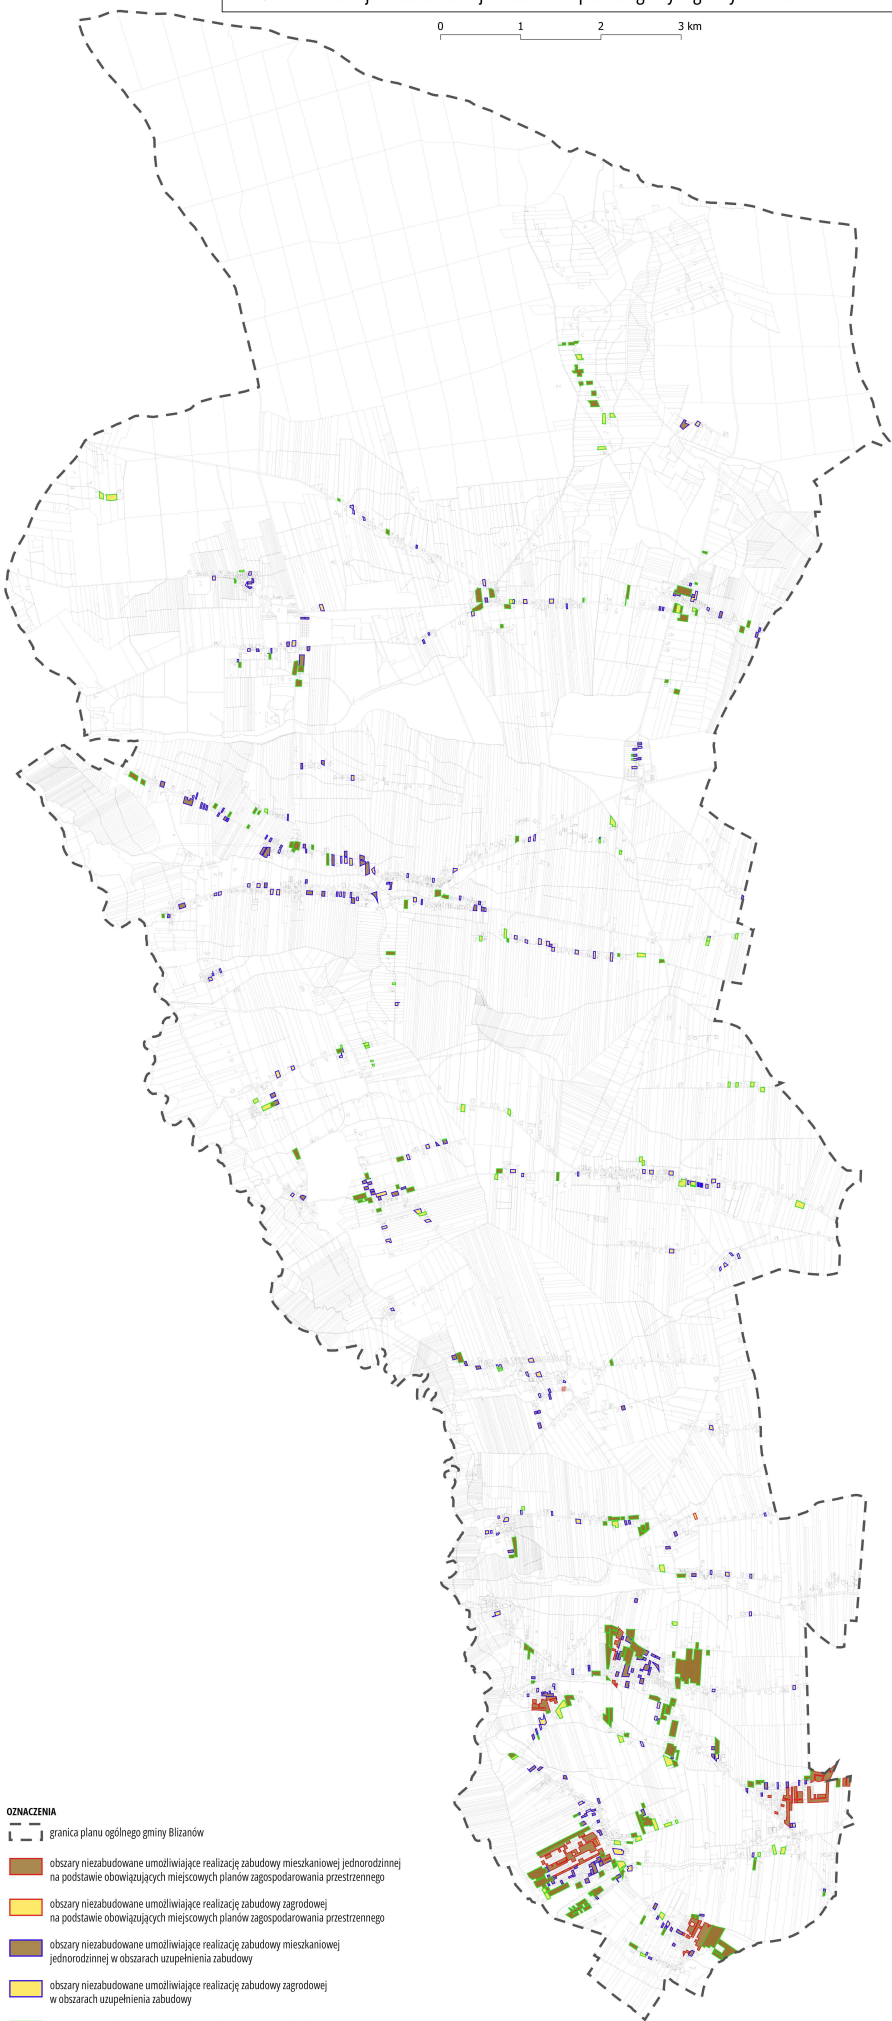

0 1 2 3 km



OZNACZENIA

— granica planu ogólnego gminy Blizanów

obszary niezabudowane umożliwiające realizację zabudowy mieszkaniowej jednorodzinnej na podstawie obowiązujących miejscowych planów zagospodarowania przestrzennego

obszary niezabudowane umożliwiające realizację zabudowy zagrodowej na podstawie obowiązujących miejscowych planów zagospodarowania przestrzennego

obszary niezabudowane umożliwiające realizację zabudowy mieszkaniowej jednorodzinnej w obszarach uzupełnienia zabudowy

obszary niezabudowane umożliwiające realizację zabudowy zagrodowej w obszarach uzupełnienia zabudowy

obszary niezabudowane umożliwiające realizację zabudowy mieszkaniowej jednorodzinnej na pozostałych obszarach gminy

obszary niezabudowane umożliwiające realizację zabudowy zagrodowej na pozostałych obszarach gminy

0 1 2 3 km

PLAN OGÓLNY GMINY BLIZANÓW - UZASADNIENIE - CZĘŚĆ TEKSTOWA

Załącznik nr 2 - Obszary niezabudowane umożliwiające realizację funkcji mieszkaniowej określone w planie ogólnym gminy Blizanów